




SEZIONE TIPO DI SCAVO TUBAZIONE DI ACCIAIO Dn 150
SU STRADA STERRATA

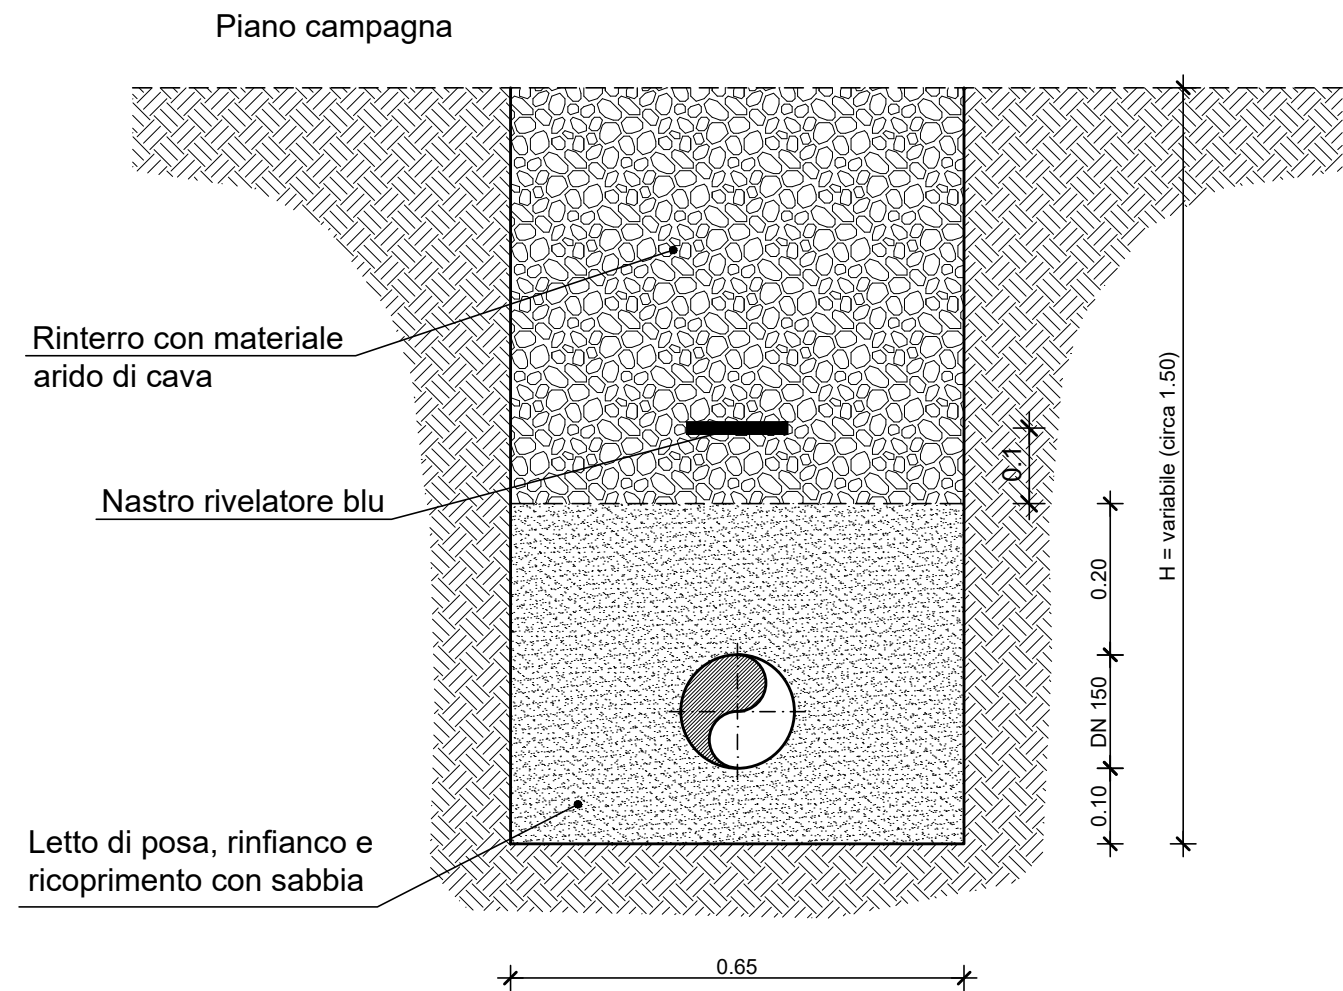

SEZIONE TIPO DI SCAVO TUBAZIONE DI ACCIAIO Dn 150
SU STRADA ASFALTATA

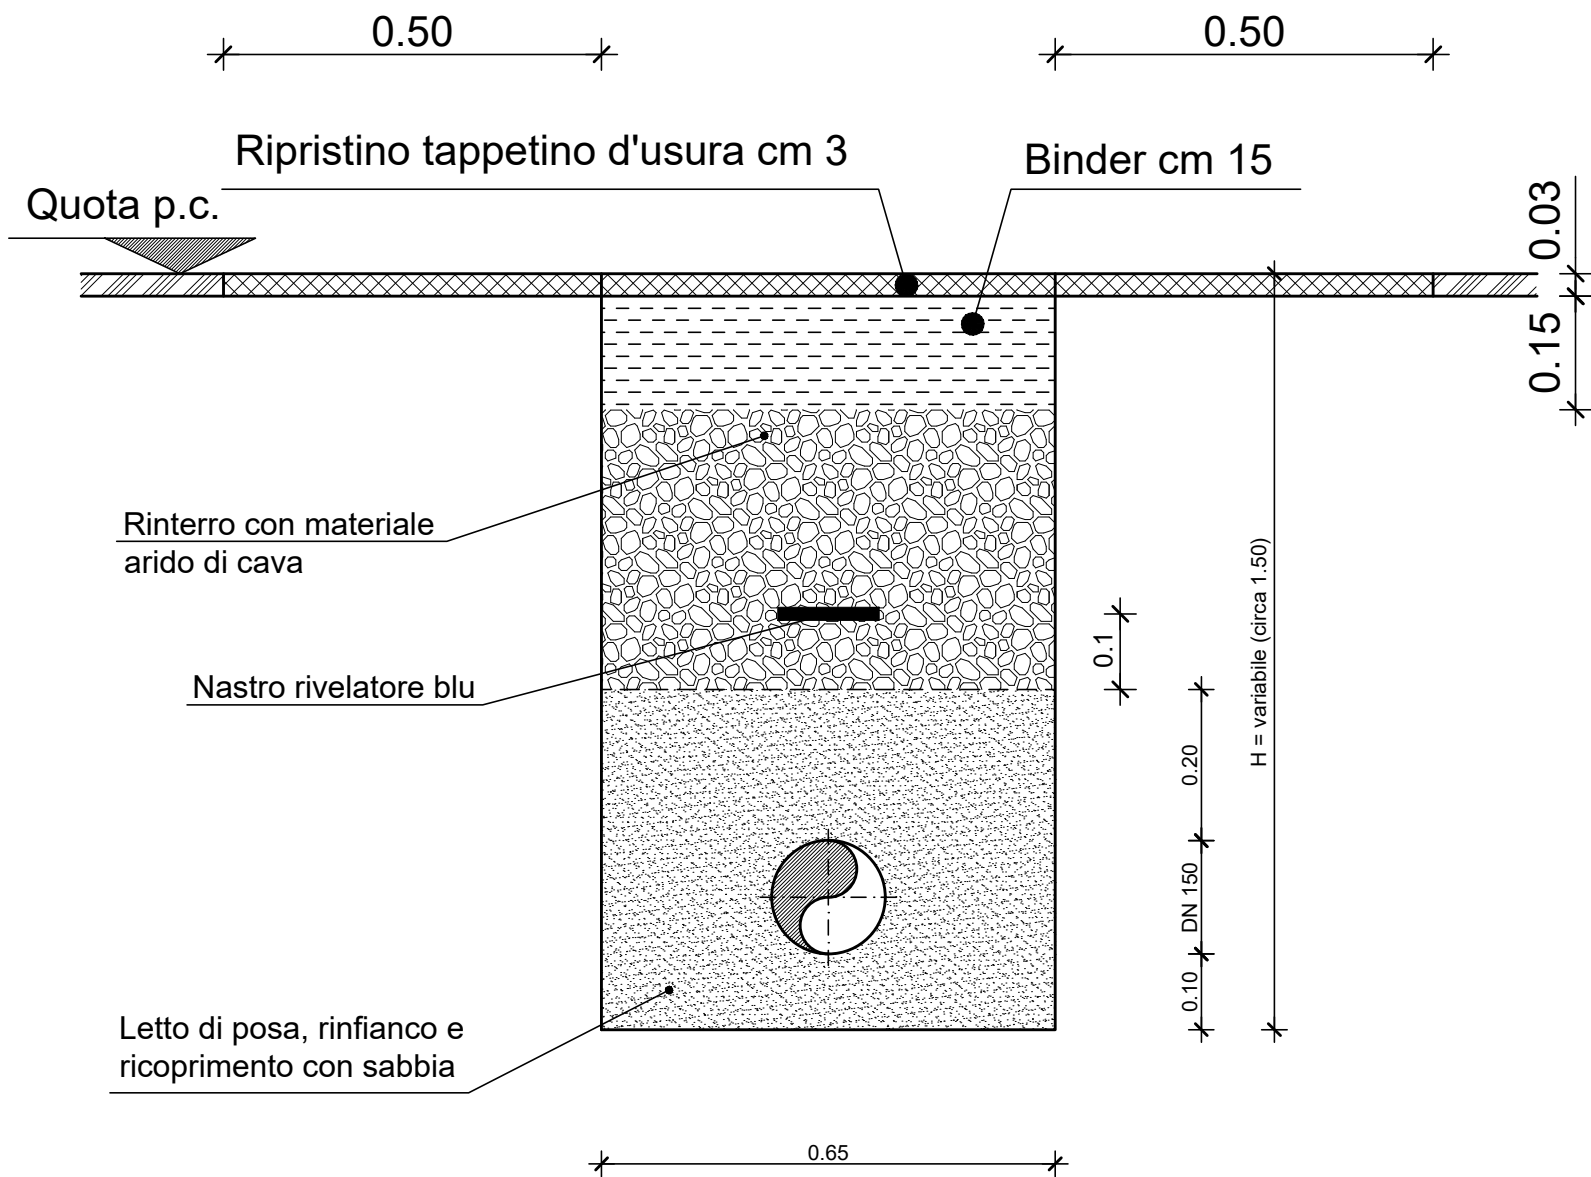

SEZIONE TIPO DI SCAVO TUBAZIONE
PEad De 160 SU STRADA ASFALTATA

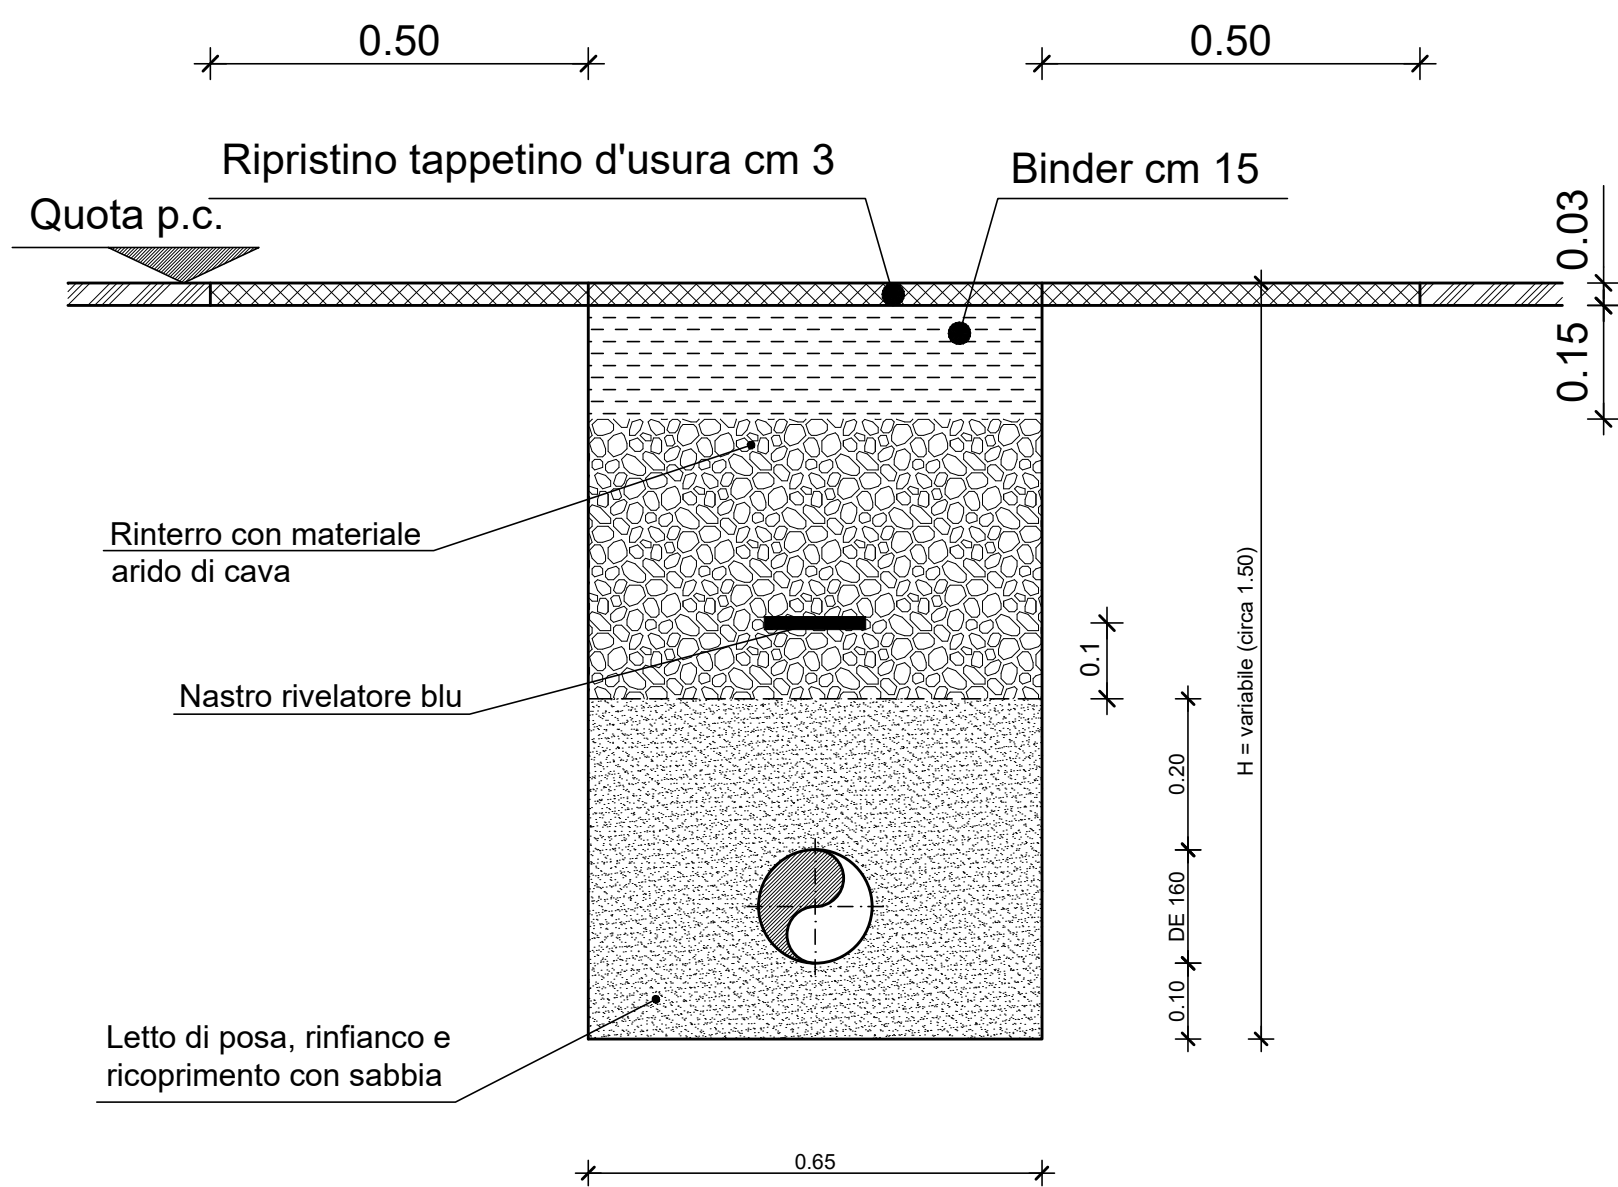


PON INFRASTRUTTURE E RETI
2014 - 2020
Linea di Azione IV 1.1

AVVISO PUBBLICO DI MANIFESTAZIONE DI INTERESSE PER LA FORMULAZIONE DI PROPOSTE
PROGETTUALI NELL'AMBITO DELL'ASSE IV

"Riduzione delle perdite nelle reti di distribuzione dell'acqua, compresa la digitalizzazione e il monitoraggio delle reti"

RIABILITAZIONE DIGITALE DELLE RETI IDRICHE DI AMAP S.P.A. COMPRESI MODELLAZIONE
IDRAULICA, INSTALLAZIONE DI SISTEMI DI MISURA ED INTERVENTI DI ELIMINAZIONE PERDITE

MISURA 1.1
LAVORI DI MANUTENZIONE STRAORDINARIA PER LA RIABILITAZIONE DI TRATTI
RETE E REALIZZAZIONE DEI DISTRETTI IDRICI NELLE RETI GESTITE DA AMAP S.P.A. - 3 LOTTI
Lotto 2 Area Orientale - Comune di Santa Flavia

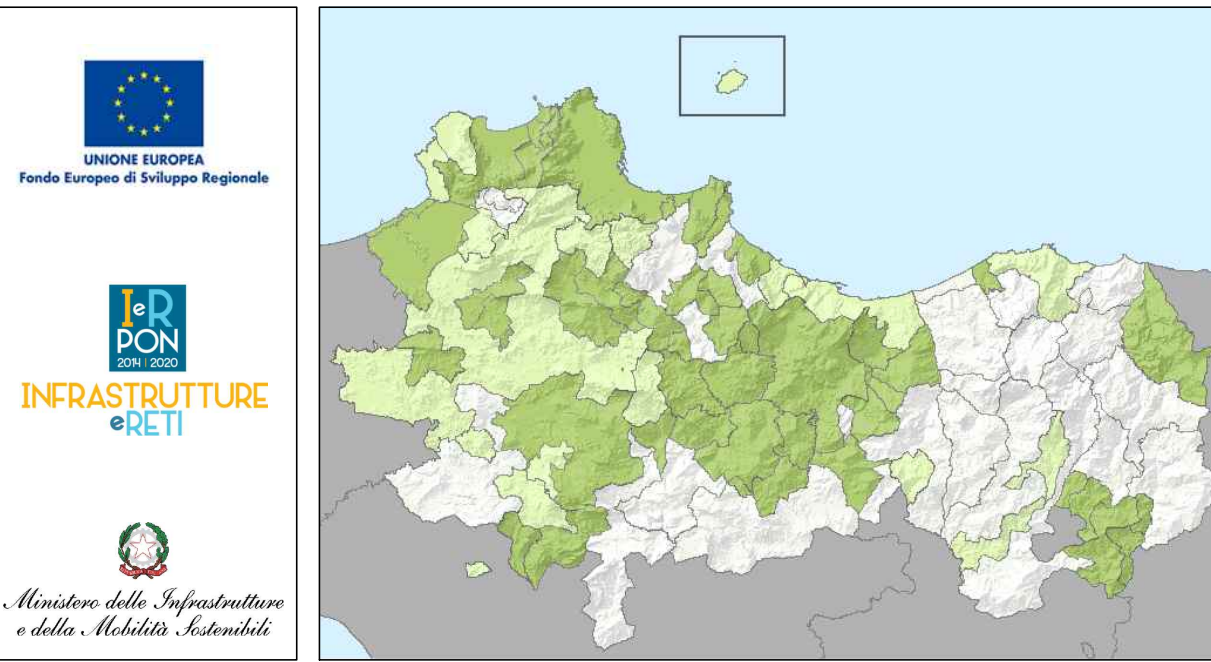

REV.N	COMPIL.	VERIFIC.	APPROV.	DESCRIZIONE AGGIORNAMENTO	
00	E.M.	P.G.	G.P.	Prima emissione	MAGGIO 2024
01					
02					
03					

IL GRUPPO DI LAVORO G.P. Gianluca Perrone E.M. Edoardo Manca P.G. Pamela Guacci	SEZIONI TIPO DI SCAVO E RIPRISTINO	ELABORATO DG 04
--	------------------------------------	-----------------------

IL RESPONSABILE DEL PROCEDIMENTO (Ing. Maurizio Bisio)	CUP Master D79J21036770001 CUP Derivato B71D21000500003 CIG 9621177E6A	IL DIRETTORE LAVORI (Ing. Gianluca Cosimo Perrone)
---	--	---

