



POZZETTO DI SCARICO

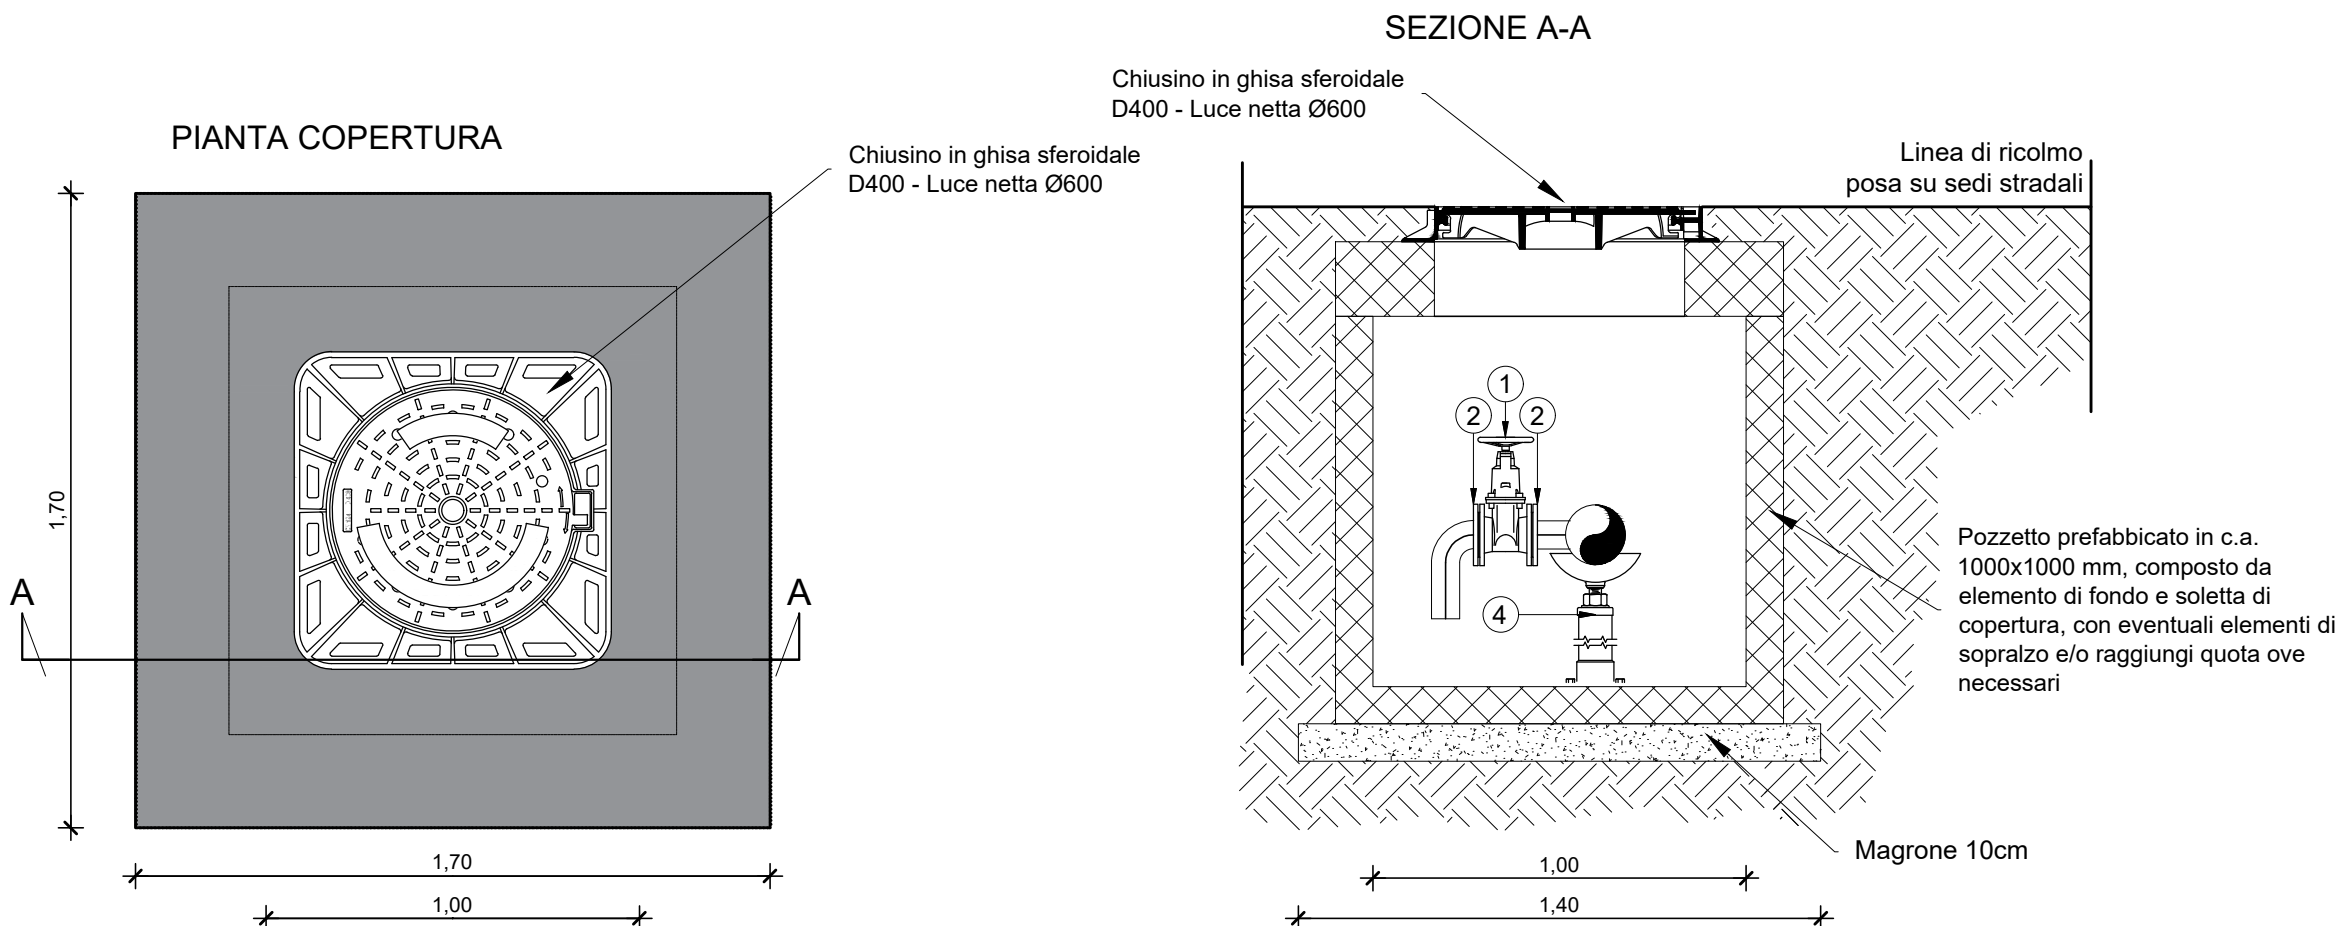


PIANTA

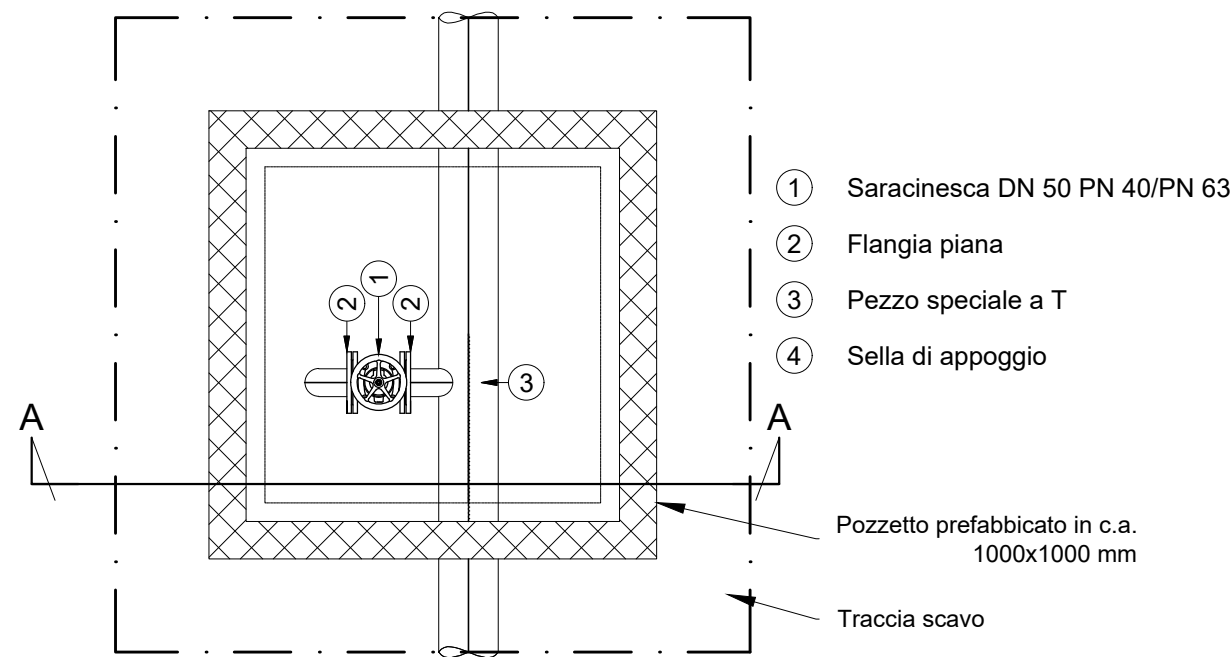


Caratteristiche elementi prefabbricati pozzetto 1000x1000 mm:

- elemento di fondo: altezza utile 945 mm
- elemento di sopraizzo: altezza utile 330 mm
- elemento di sopraizzo: altezza utile 660 mm
- elemento di sopraizzo: altezza utile 990 mm
- elemento raggiungi quota: DN 625 altezza utile da 50 mm a 120 mm
- soletta di copertura: classe resistenza 150 kN/m²
- sigillatura giunti tra elementi con applicazione di cemento plastico
- sigillatura foro tubazione con applicazione di silicone, previa applicazione di detergente e Primer.

POZZETTO DI SFIATO SU CONDOTTA

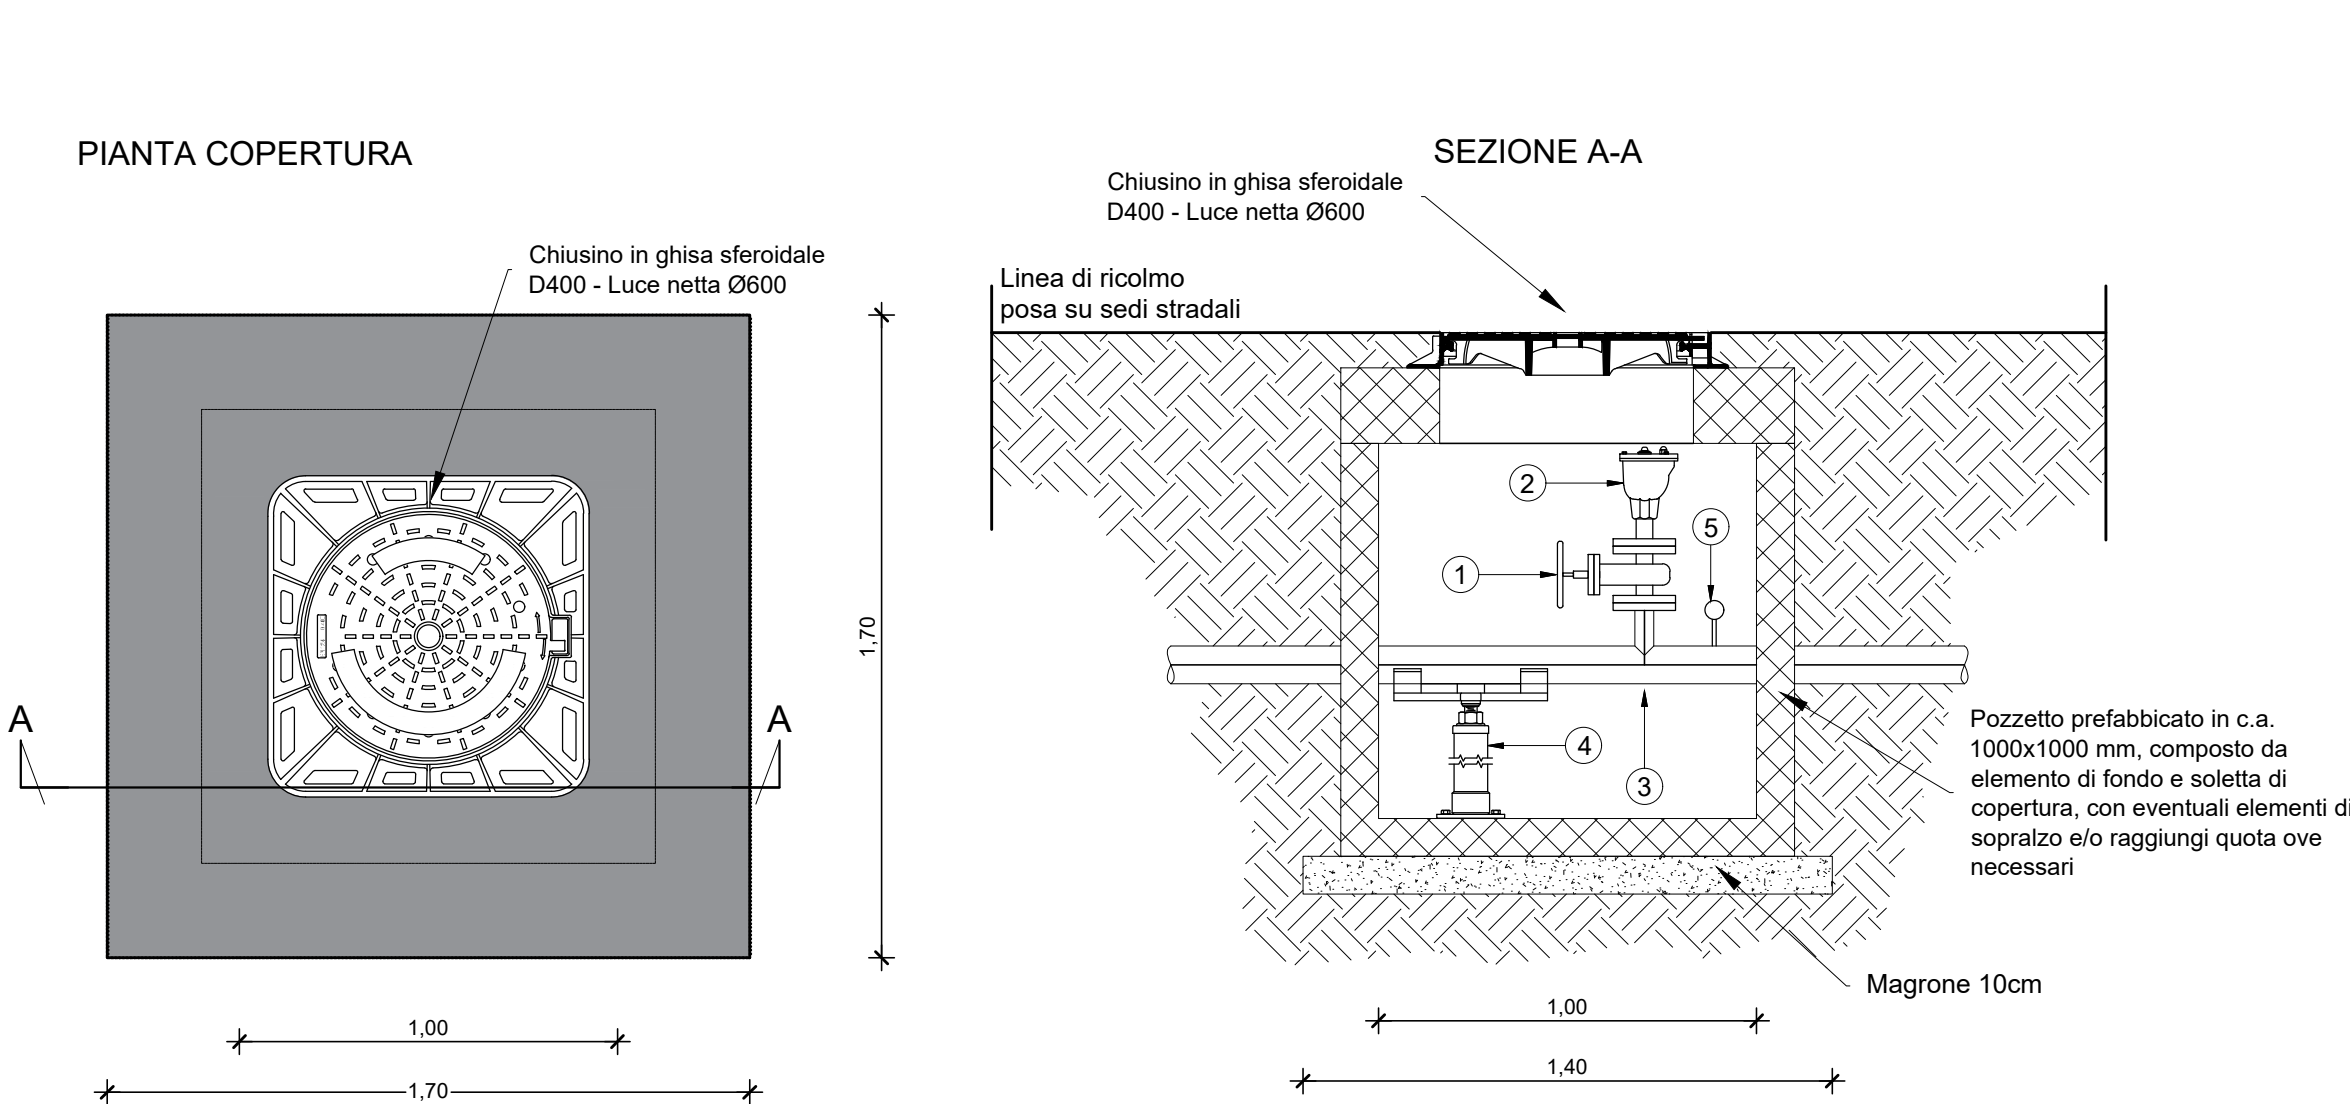

PIANTA

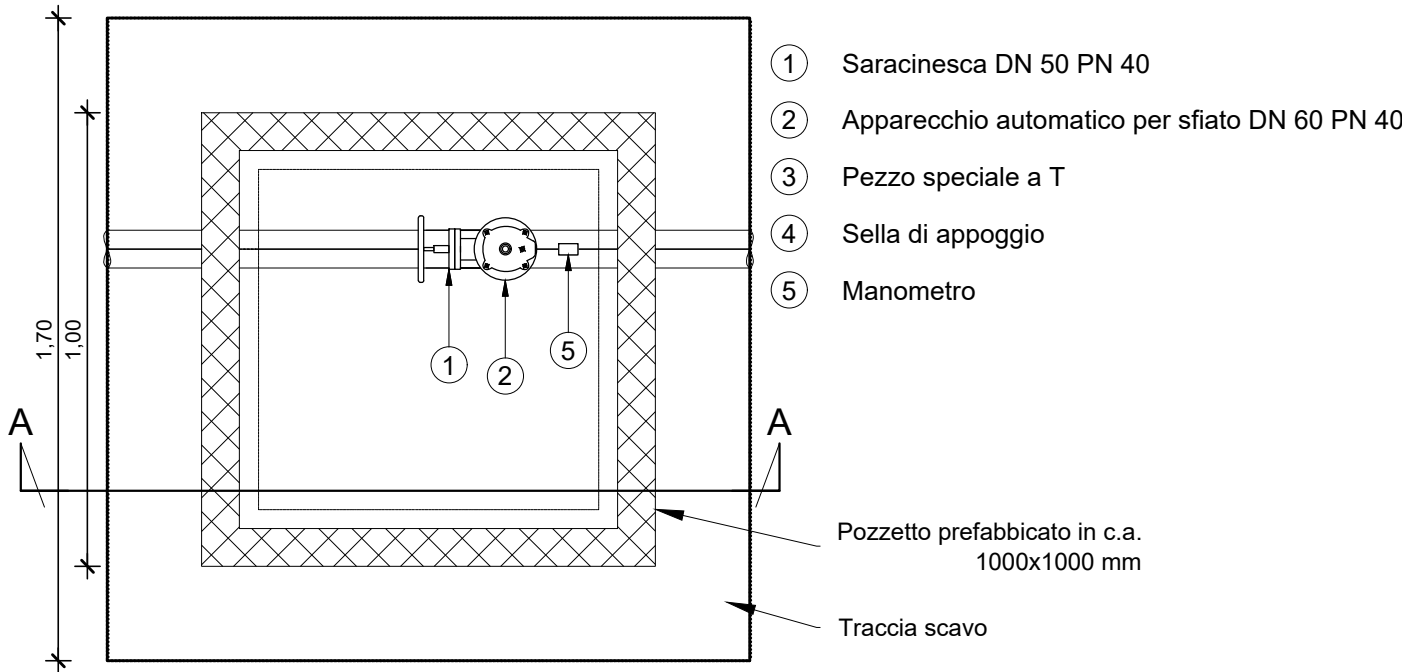

N.B.: Pozzetto prefabbricato modulare per rete idrica per alloggiamento di pezzi speciali, saracinesche e giunti, in calcestruzzo vibrato, realizzato secondo le norme UNI EN 1917/2004 e provvisto di marcatura CE, con classe di resistenza 30.


PON INFRASTRUTTURE E RETI
2014 - 2020
Linea di Azione IV 1.1

AVVISO PUBBLICO DI MANIFESTAZIONE DI INTERESSE PER LA FORMULAZIONE DI PROPOSTE PROGETTUALI NELL'AMBITO DELL'ASSE IV

"Riduzione delle perdite nelle reti di distribuzione dell'acqua, compresa la digitalizzazione e il monitoraggio delle reti"

RIABILITAZIONE DIGITALE DELLE RETI IDRICHE DI AMAP S.P.A. COMPRESI MODELLAZIONE IDRAULICA, INSTALLAZIONE DI SISTEMI DI MISURA ED INTERVENTI DI ELIMINAZIONE PERDITE

MISURA 1.1
LAVORI DI MANUTENZIONE STRAORDINARIA PER LA RIABILITAZIONE DI TRATTI RETE E REALIZZAZIONE DEI DISTRETTI IDRICI NELLE RETI GESTITE DA AMAP S.P.A. - 3 LOTTI
Lotto 2 Area Orientale - Comune di Santa Flavia

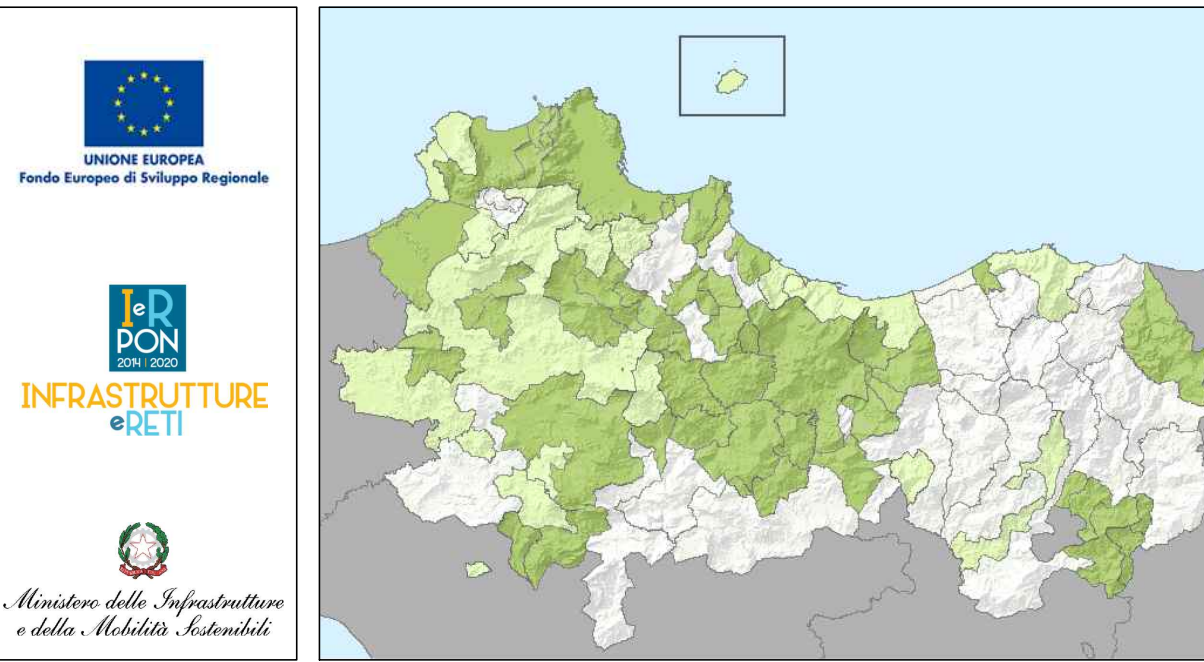

REV.N	COMPIL.	VERIFIC.	APPROV.	DESCRIZIONE AGGIORNAMENTO	
00	E.M.	P.G.	G.P.	Prima emissione	MAGGIO 2024
01					
02					
03					

IL GRUPPO DI LAVORO G.P. Gianluca Perrone E.M. Edoardo Manca P.G. Pamela Guacci	MANUFATTI DI SFIATO E SCARICO		ELABORATO
			DG
			06

IL RESPONSABILE DEL PROCEDIMENTO (Ing. Maurizio Bisio)	CUP Master D79J21036770001 CUP Derivato B71D21000500003 CIG 9621177E6A	IL DIRETTORE LAVORI (Ing. Gianluca Cosimo Perrone)
---	--	---

