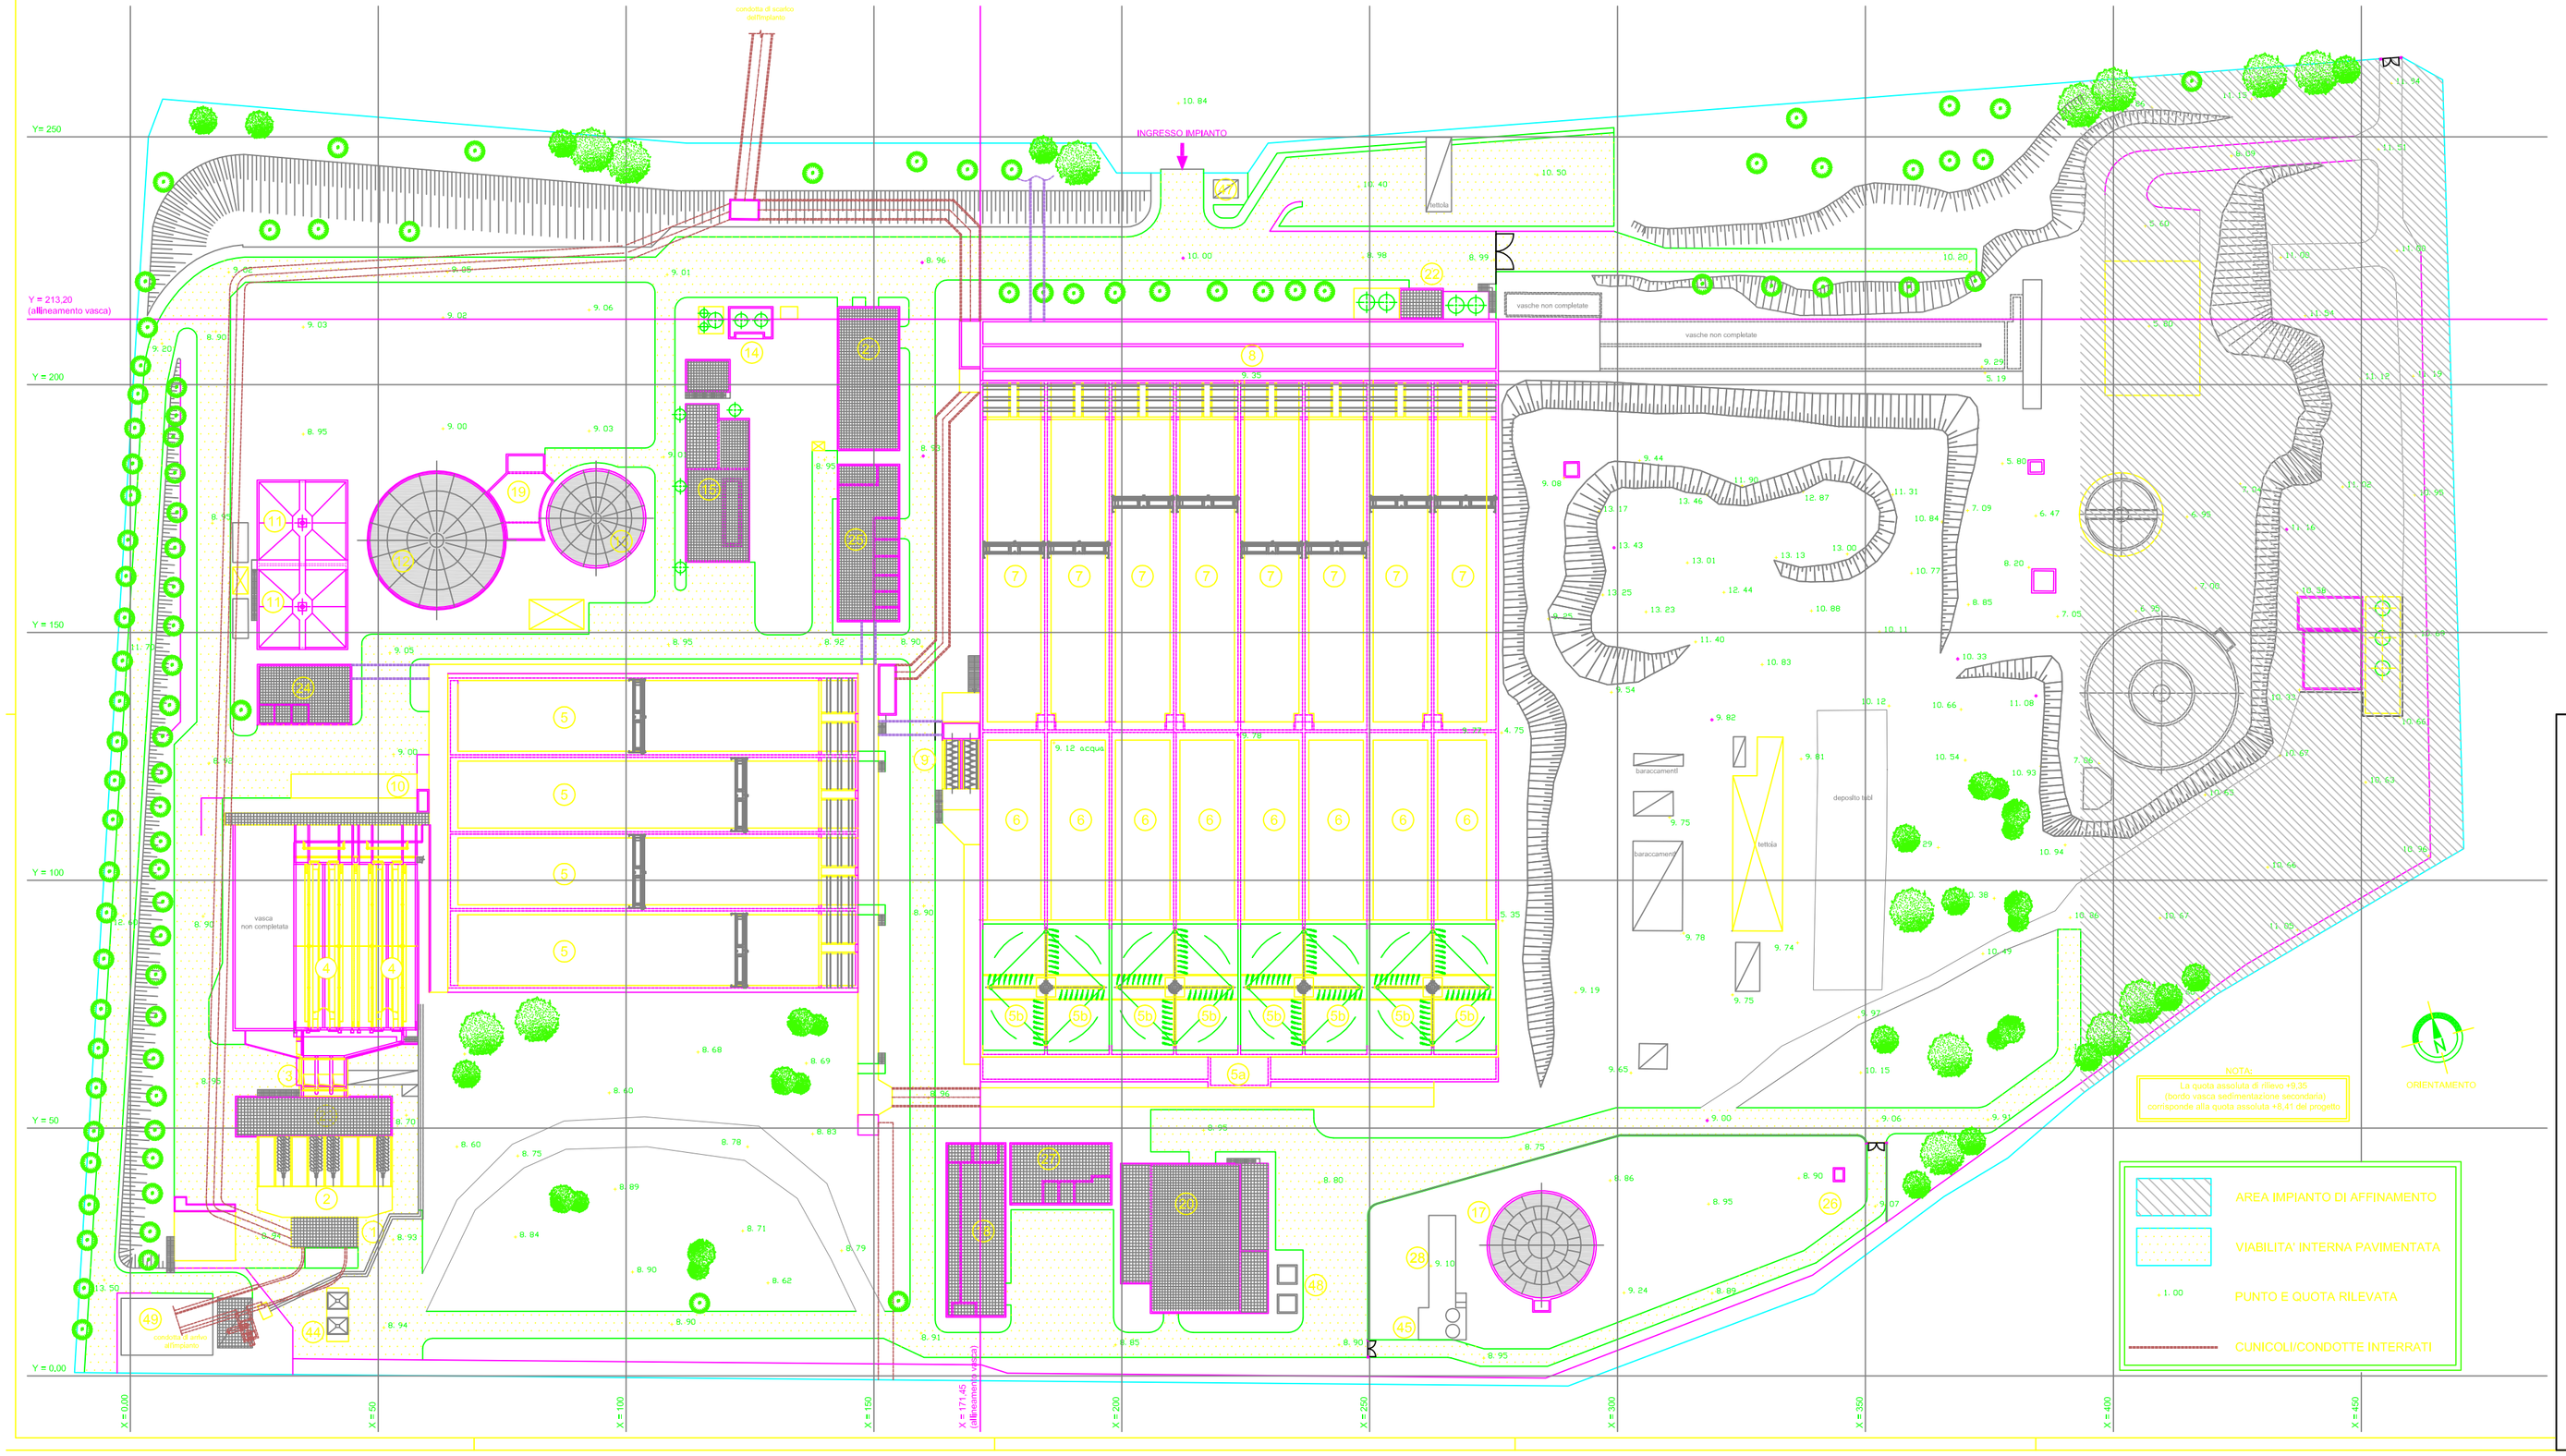


LEGENDA

1	Grigliatura grossolana
2	Sollevamento
3	Grigliatura fine
4	Dissabbiatura disoleatura preaerazione
5	Sedimentazione primaria
5a	Sollevamento
5b	Filtrazione biologica
6	Aerazione
7	Sedimentazione finale
8	Disinfezione
9	Sollevamento fanghi di ricircolo e supero
10	Sollevamento fanghi misti
11	Ispessimento fanghi
12	Digestione primaria
13	Digestione secondaria
14	Condizionamento fanghi e dosaggio reattivi
15	Disidratazione meccanica fanghi
17	Gasometro
18	Edificio turbosoffianti
19	Edificio servizio digestori
20	Edificio autoproduzione di energia
21	Edificio servizi
22	Edificio servizi disinfezione e ipoclorito
23	Edificio compressori dissabbiatura
24	Cabina elettrica n° 1
25	Cabina elettrica n° 2
26	Fiaccola
27	Cabina elettrica n° 3
28	Desolforazione
44	Sili raccolta sabbia
45	Filtrazione gas
47	Guardiola
48	Torri di raffreddamento
49	Biofiltro

Comune di Palermo

ADEGUAMENTO E POTENZIAMENTO
DELL'IMPIANTO DI DEPURAZIONE DI ACQUA DEI CORSARI

- Progetto Preliminare -

TAV.	03
SCALA	1:500
DATA	07/2011
REV.	DESCRIZIONE
0	PROGETTO PRELIMINARE

PLANIMETRIA ESISTENTE E RILIEVO TOPOGRAFICO

