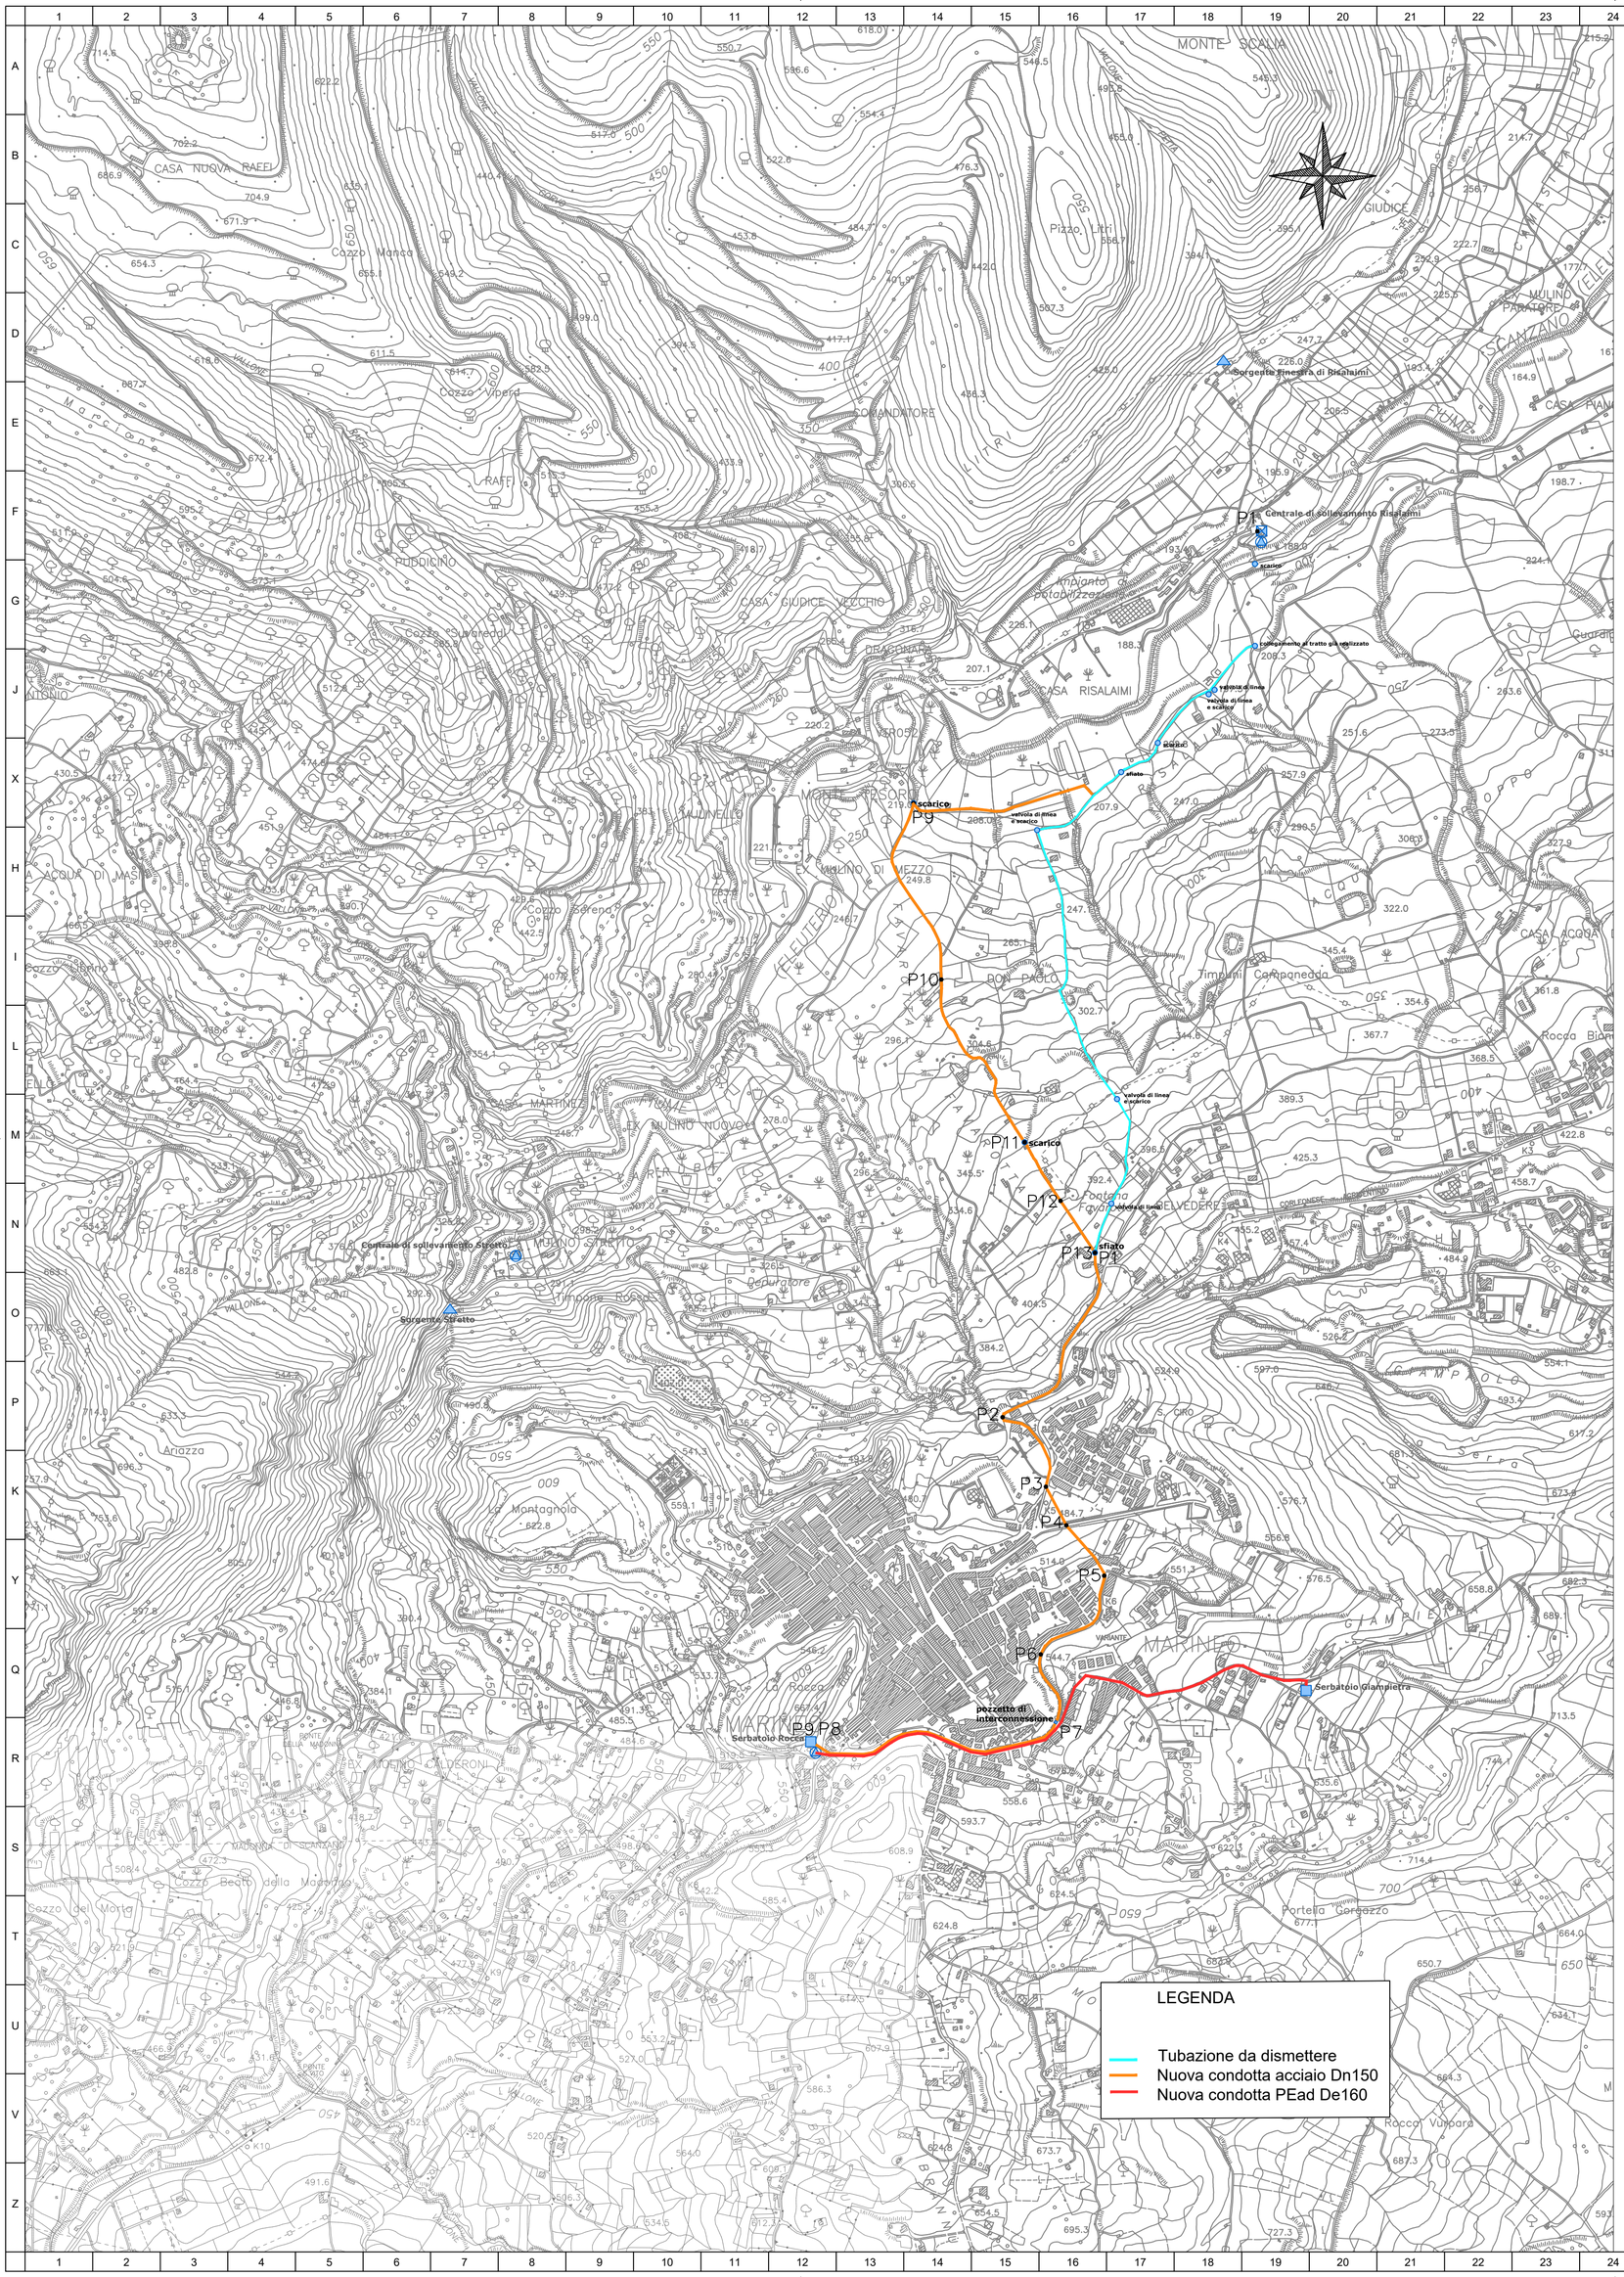

PON INFRASTRUTTURE E RETI
2014 - 2020
Linea di Azione IV 1.1

AVVISO PUBBLICO DI MANIFESTAZIONE DI INTERESSE PER LA FORMULAZIONE DI PROPOSTE PROGETTUALI NELL'AMBITO DELL'ASSE IV

"Riduzione delle perdite nelle reti di distribuzione dell'acqua, compresa la digitalizzazione e il monitoraggio delle reti"

RIABILITAZIONE DIGITALE DELLE RETI IDRICHE DI AMAP S.P.A. COMPRESI MODELLAZIONE IDRAULICA, INSTALLAZIONE DI SISTEMI DI MISURA ED INTERVENTI DI ELIMINAZIONE PERDITE

MISURA I.1

LAVORI DI MANUTENZIONE STRAORDINARIA PER LA RIABILITAZIONE DI TRATTI RETE E REALIZZAZIONE DEI DISTRETTI IDRICI NELLE RETI GESTITE DA AMAP S.P.A. - 3 LOTTI

Lotto 2 Area Orientale

UNIONE EUROPEA
Fondo Europeo di Sviluppo Regionale

PON 2014 | 2020
INFRASTRUTTURE eRETI

Ministero delle Infrastrutture e della Mobilità Sostenibili

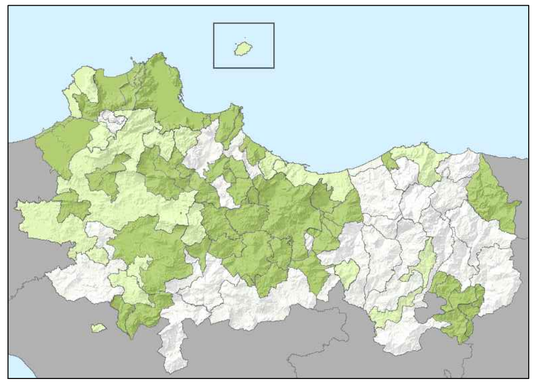

AMAP S.p.A.
SERVIZIO TECNICO

REV.N	COMPIL.	VERIFIC.	APPROV.	DESCRIZIONE AGGIORNAMENTO	
00	I.M.	E.M.	G.P.	Prima emissione	MARZO 2024
01					
02					
03					

IL GRUPPO DI LAVORO
G.P. Gianluca Perrone
E.M. Edoardo Manca
I.M. Ivan My

ADDUTTRICE MARINEO DA SOLLEVAMENTO RISALAIMI
PLANIMETRIA

ELABORATO
DG
01

IL RESPONSABILE DEL PROCEDIMENTO
(Ing. Maurizio Bisso)

CUP Master D79J21036770001
CUP Derivato B71D21000500003
CIG 9621177E6A

IL DIRETTORE LAVORI
(Ing. Gianluca Cosimo Perrone)

ATI Palermo
Assemblea Territoriale Idrica Palermo

IA.ING