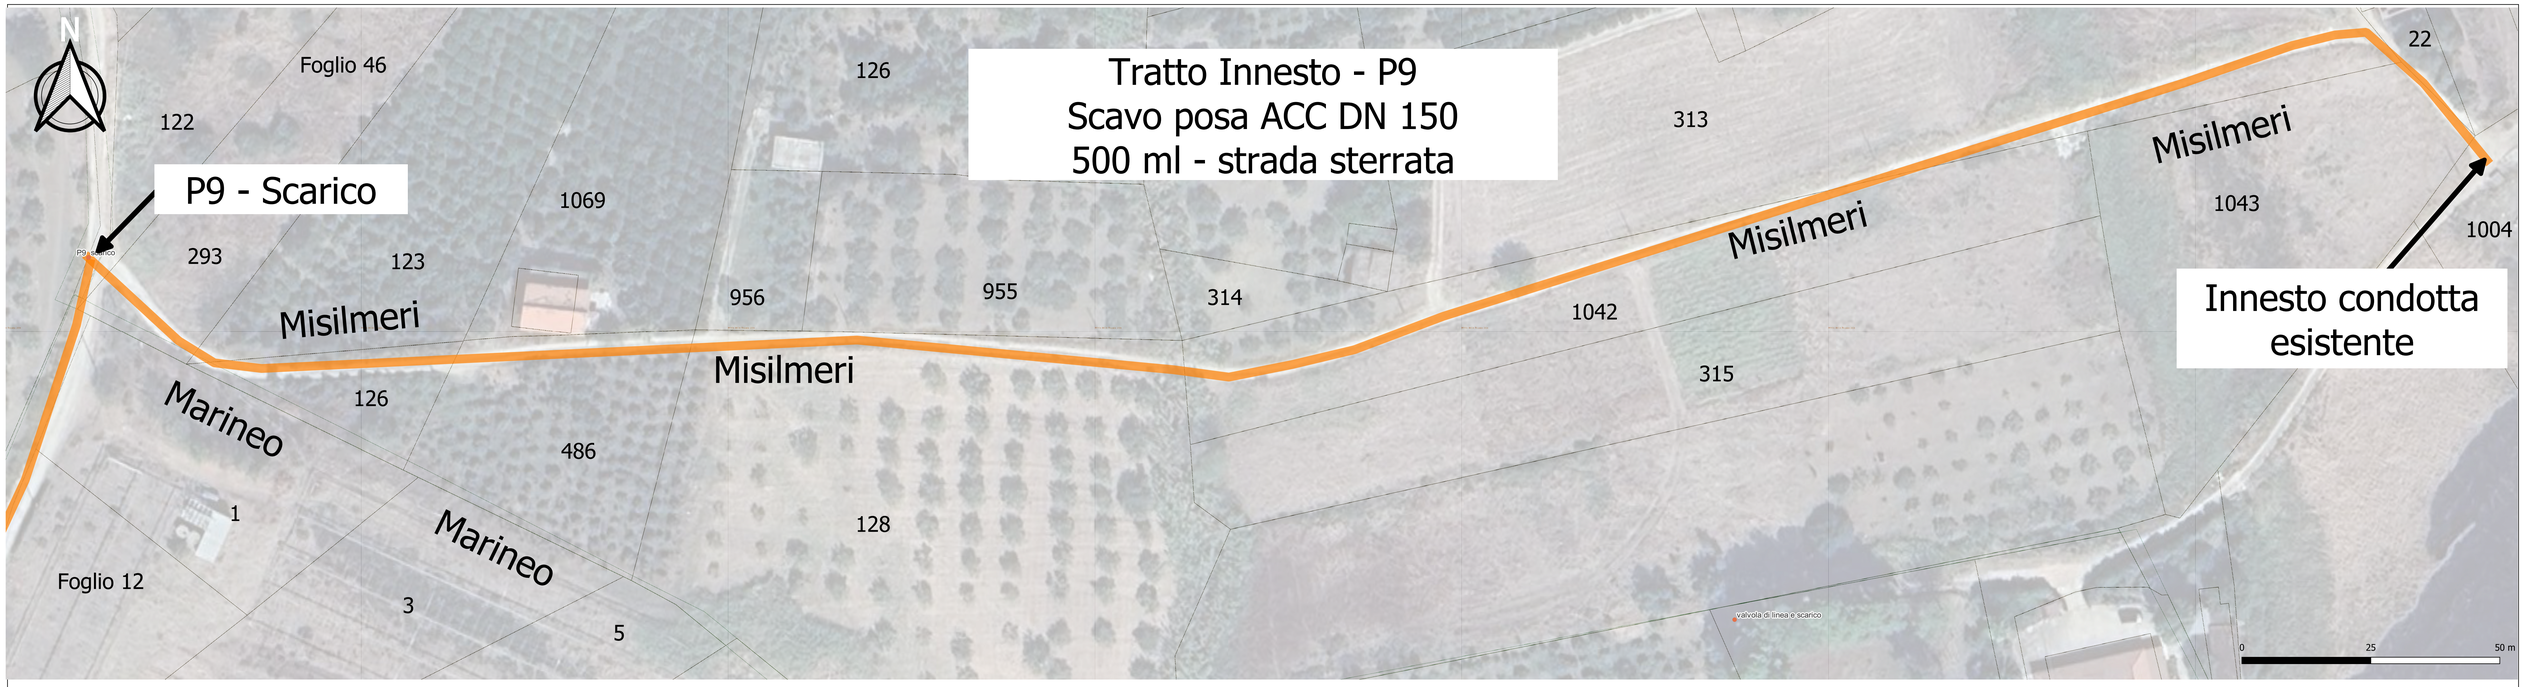

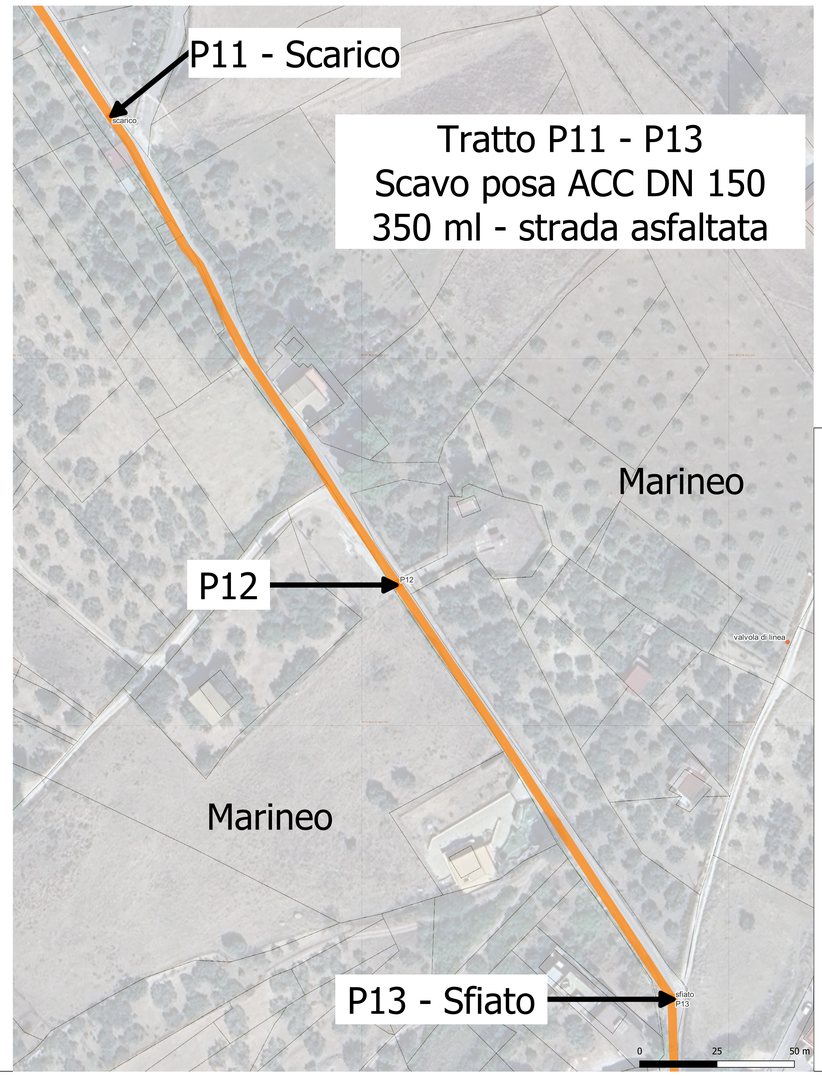

PON INFRASTRUTTURE E RETI
2014 - 2020
Linea di Azione IV 1.1

AVVISO PUBBLICO DI MANIFESTAZIONE DI INTERESSE PER LA FORMULAZIONE DI PROPOSTE PROGETTUALI NELL'AMBITO DELL'ASSE IV

"Riduzione delle perdite nelle reti di distribuzione dell'acqua, compresa la digitalizzazione e il monitoraggio delle reti"

RIABILITAZIONE DIGITALE DELLE RETI IDRICHE DI AMAP S.P.A. COMPRESI MODELLAZIONE IDRAULICA, INSTALLAZIONE DI SISTEMI DI MISURA ED INTERVENTI DI ELIMINAZIONE PERDITE

MISURA I.1

LAVORI DI MANUTENZIONE STRAORDINARIA PER LA RIABILITAZIONE DI TRATTI RETE E REALIZZAZIONE DEI DISTRETTI IDRICI NELLE RETI GESTITE DA AMAP S.P.A. - 3 LOTTI
Lotto 2 Area Orientale

UNIONE EUROPEA
Fondo Europeo di Sviluppo Regionale
PON INFRASTRUTTURE E RETI
Ministero delle Infrastrutture e della Mobilità Sostenibili

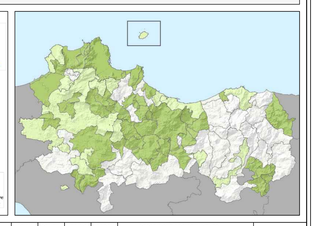

REV.N	COMPIL.	VERIFIC.	APPROV.	DESCRIZIONE AGGIORNAMENTO	
00	E.M.	I.M.	G.P.	Prima emissione	MAGGIO 2024
01					
02					
03					

AMAP S.p.A.
SERVIZIO TECNICO

IL GRUPPO DI LAVORO
G.P. Gianluca Pernone
E.M. Edoardo Manca
I.M. Ivan My
R.F. Roberto Freno

TRACCIATO ADDUTTRICE MARINEO
INTERVENTI

ELABORATO
DG
05.01

IL RESPONSABILE DEL PROCEDIMENTO
(Ing. Maurizio Bisso)

CUP Master D75J21036770001
CUP Derivato B71D21000500003
CIG 9621177E0A

IL DIRETTORE LAVORI
(Ing. Gianluca Cosimo Pernone)

ATI Palermo
Assemblea Territoriale Idrica Palermo

IA.ING